






PLAN 09, källarplan

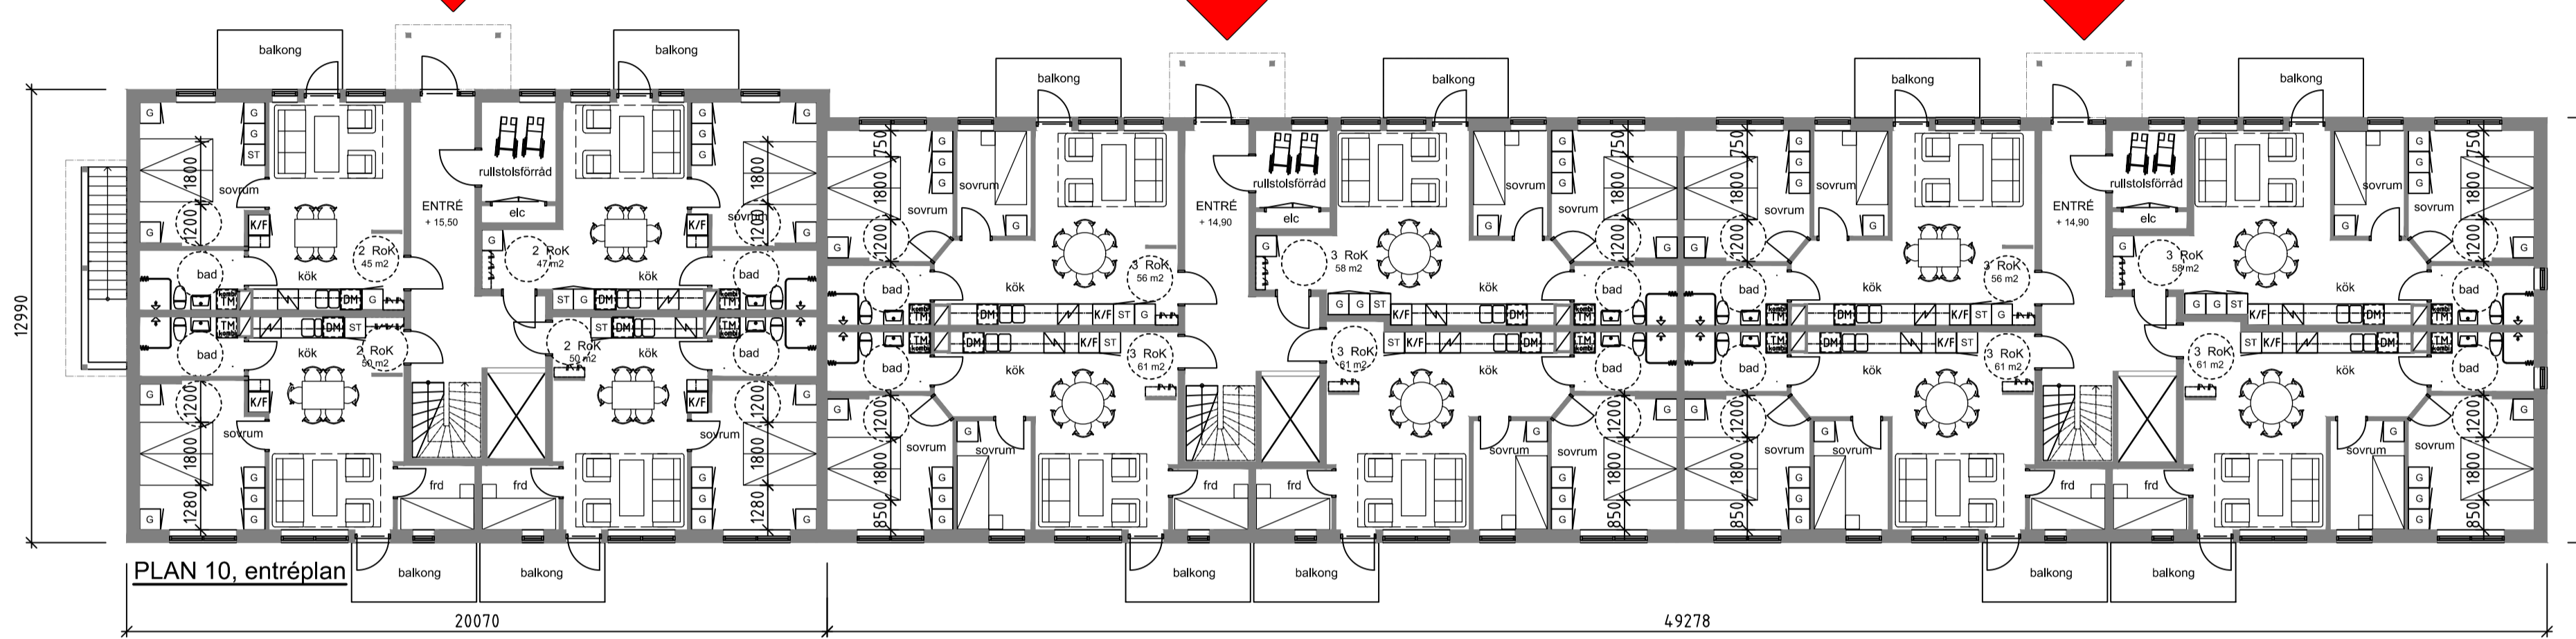

PLAN 10, entréplan

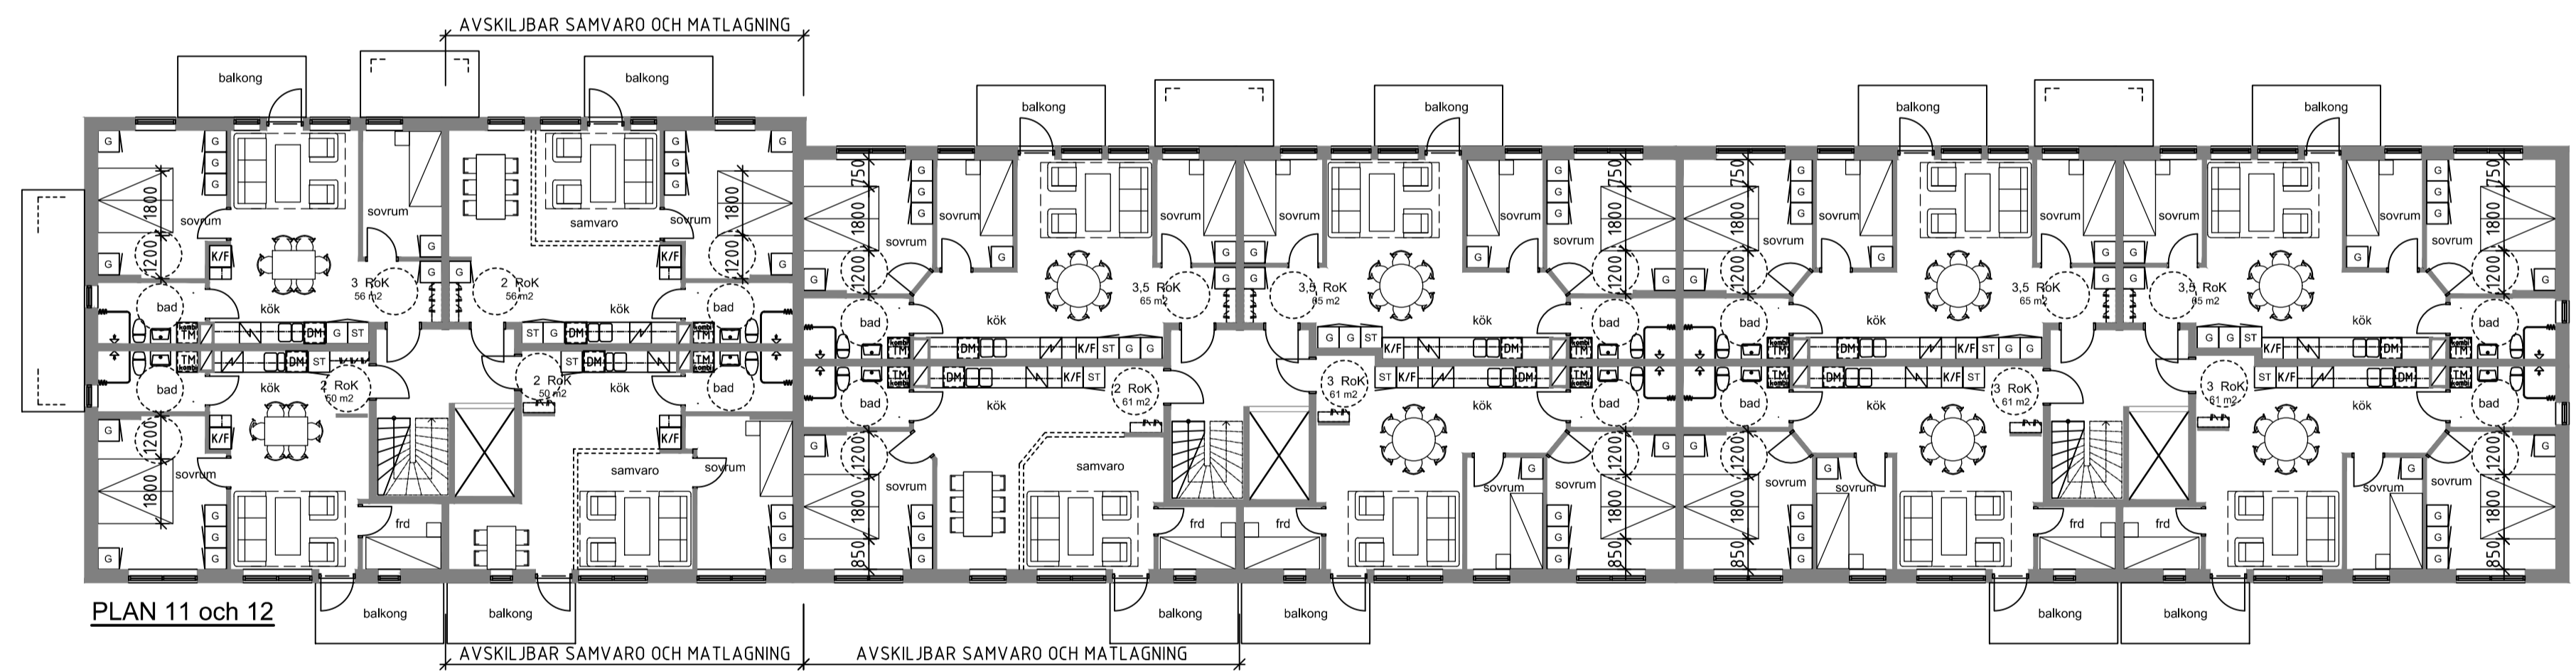


PLAN 11 och 12

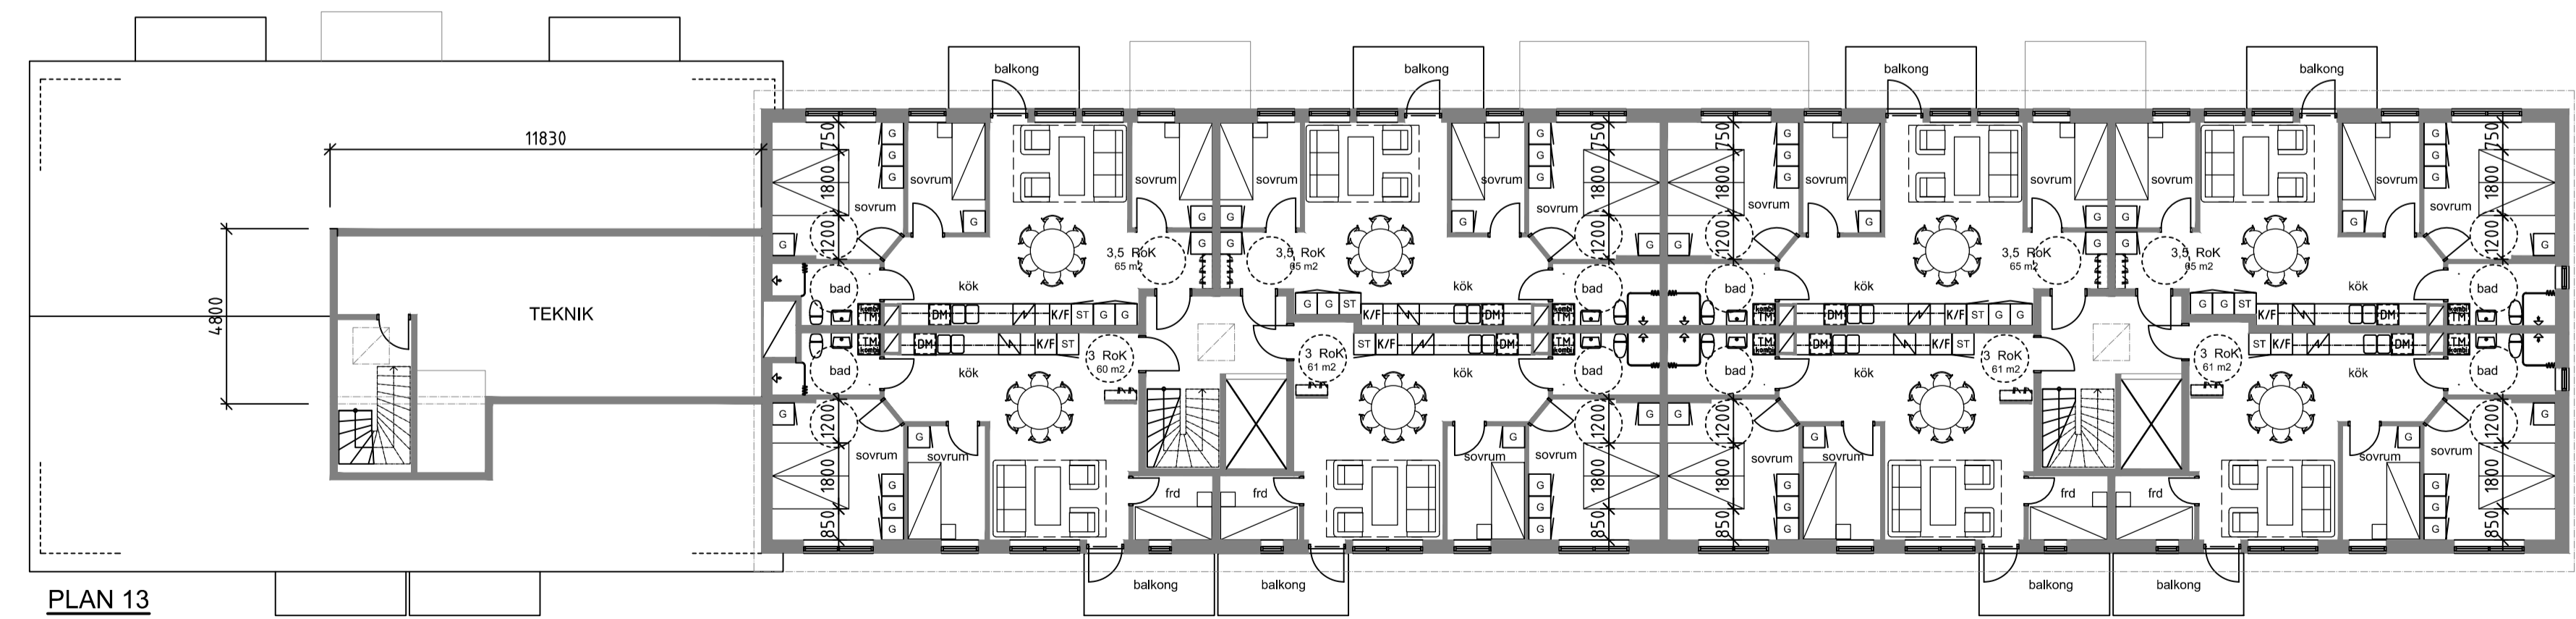


PLAN 13

Flerbostadshus 1, 3 våningar + källare och teknik, 262m² byggnadsarea
1102m² bruttoarea

Flerbostadshus 2, 4 våningar, 600m² byggnadsarea
2400m² bruttoarea

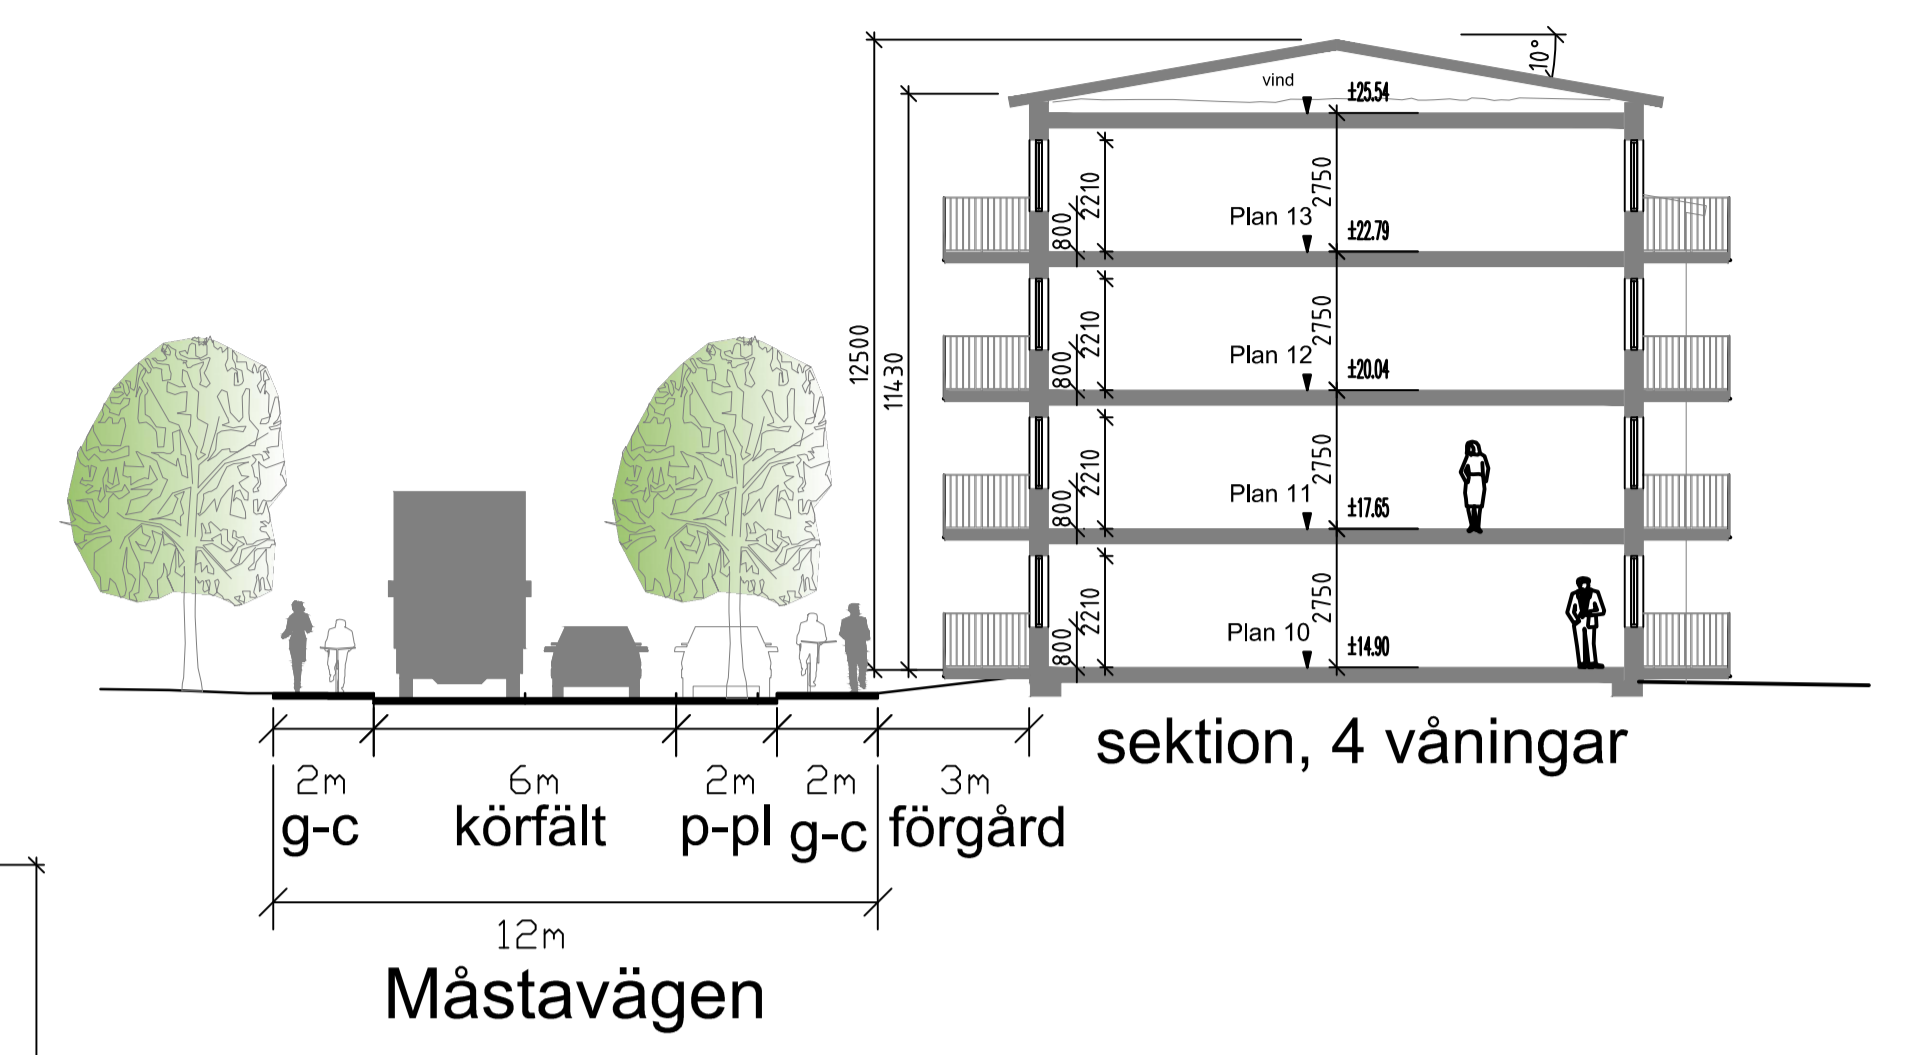

sektion, 4 våningar

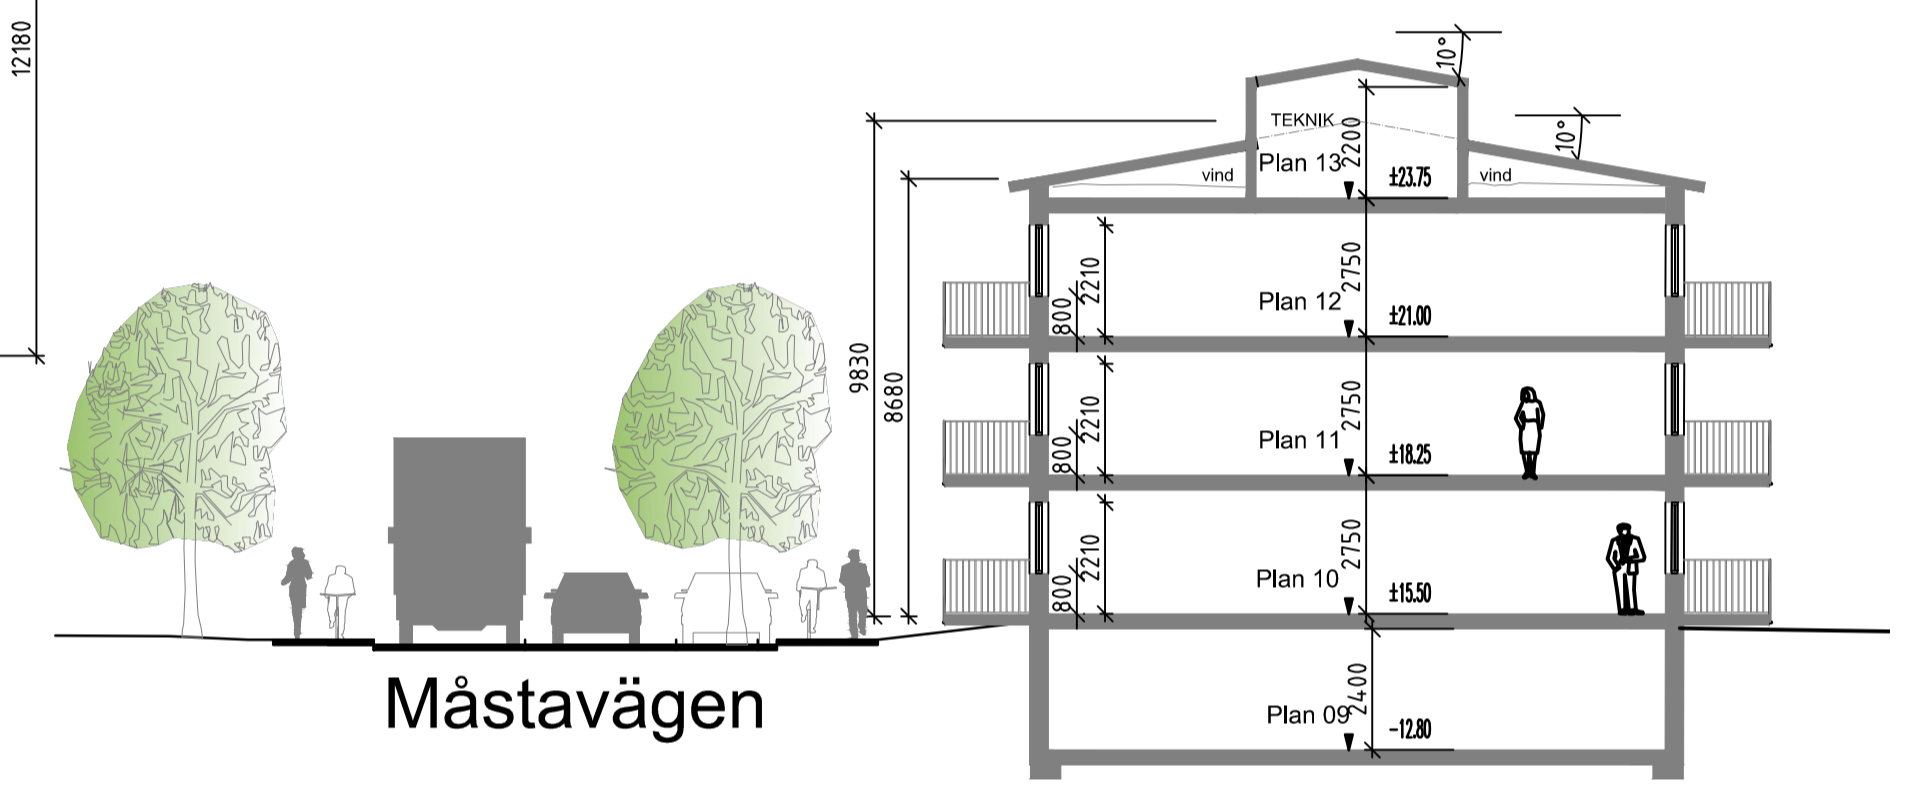

sektion, 3 våningar + källare och teknik

BoArea 2598kvm

Plan 09 = 0kvm
 Plan 10 = 45kvm + 47kvm + 50kvm + 50kvm + 56kvm + 56kvm + 58kvm + 58kvm + 61kvm + 61kvm + 61kvm + 61kvm = 664kvm
 Plan 11 = 50kvm + 50kvm + 56kvm + 56kvm + 61kvm + 61kvm + 61kvm + 61kvm + 65kvm + 65kvm + 65kvm + 65kvm = 716kvm
 Plan 12 = 50kvm + 50kvm + 56kvm + 56kvm + 61kvm + 61kvm + 61kvm + 61kvm + 65kvm + 65kvm + 65kvm + 65kvm = 716kvm
 Plan 13 = 60kvm + 61kvm + 61kvm + 61kvm + 61kvm + 64kvm + 65kvm + 65kvm + 65kvm = 502kvm

BruttoArea 3502kvm

Plan 09 = 262kvm
 Plan 10 = 860kvm
 Plan 11 = 860kvm
 Plan 12 = 860kvm
 Plan 13 = 660kvm

Lägenhetssammansättning

Lägenhetstyp:	2 rok	3 rok	3,5 rok
Plan 09/suttermängd	-	-	-
Plan 10/entréplan	4st	8st	-
Plan 11/plan 1 trappa	4st	4st	4st
Plan 12/plan 2 trappor	4st	4st	4st
Plan 13/plan 3 trappor	-	4st	4st
	12st	20st	12st
	totalt: 44 lgh		

BET	ANT	ändringen AVSER	SIGN	DATUM
HANDLING: FÖRHANDSKOPIA 211029				
 www.rundbom-arkitektur.se				
MÅSTA				
RUNDBOM ARKITEKTUR ESKILSTUNAVÄGEN 34, 645 34 STRÅNGNÄS TEL: 0152-185 95 MOBIL: 0733-414351				
LA				
K				
VENT				
VS				
EL				
UPPRÅG NR	RITADKONSTR AV	HANDLÄGGARE		
714-01		Jr		
DATUM	PROJEKTANSVARIG			
210510	Jan Rundbom			
NYBYGGNAD AV BOSTÄDER				
Slagsta 1:13 och 3:1, del av, Eskilstuna kn				
PLANER OCH SEKTIONER				
SKALA A1/A3	NUMMER	BET		
1:150 / 1:300	A303-00010			